salle de spectacle / le Bamp

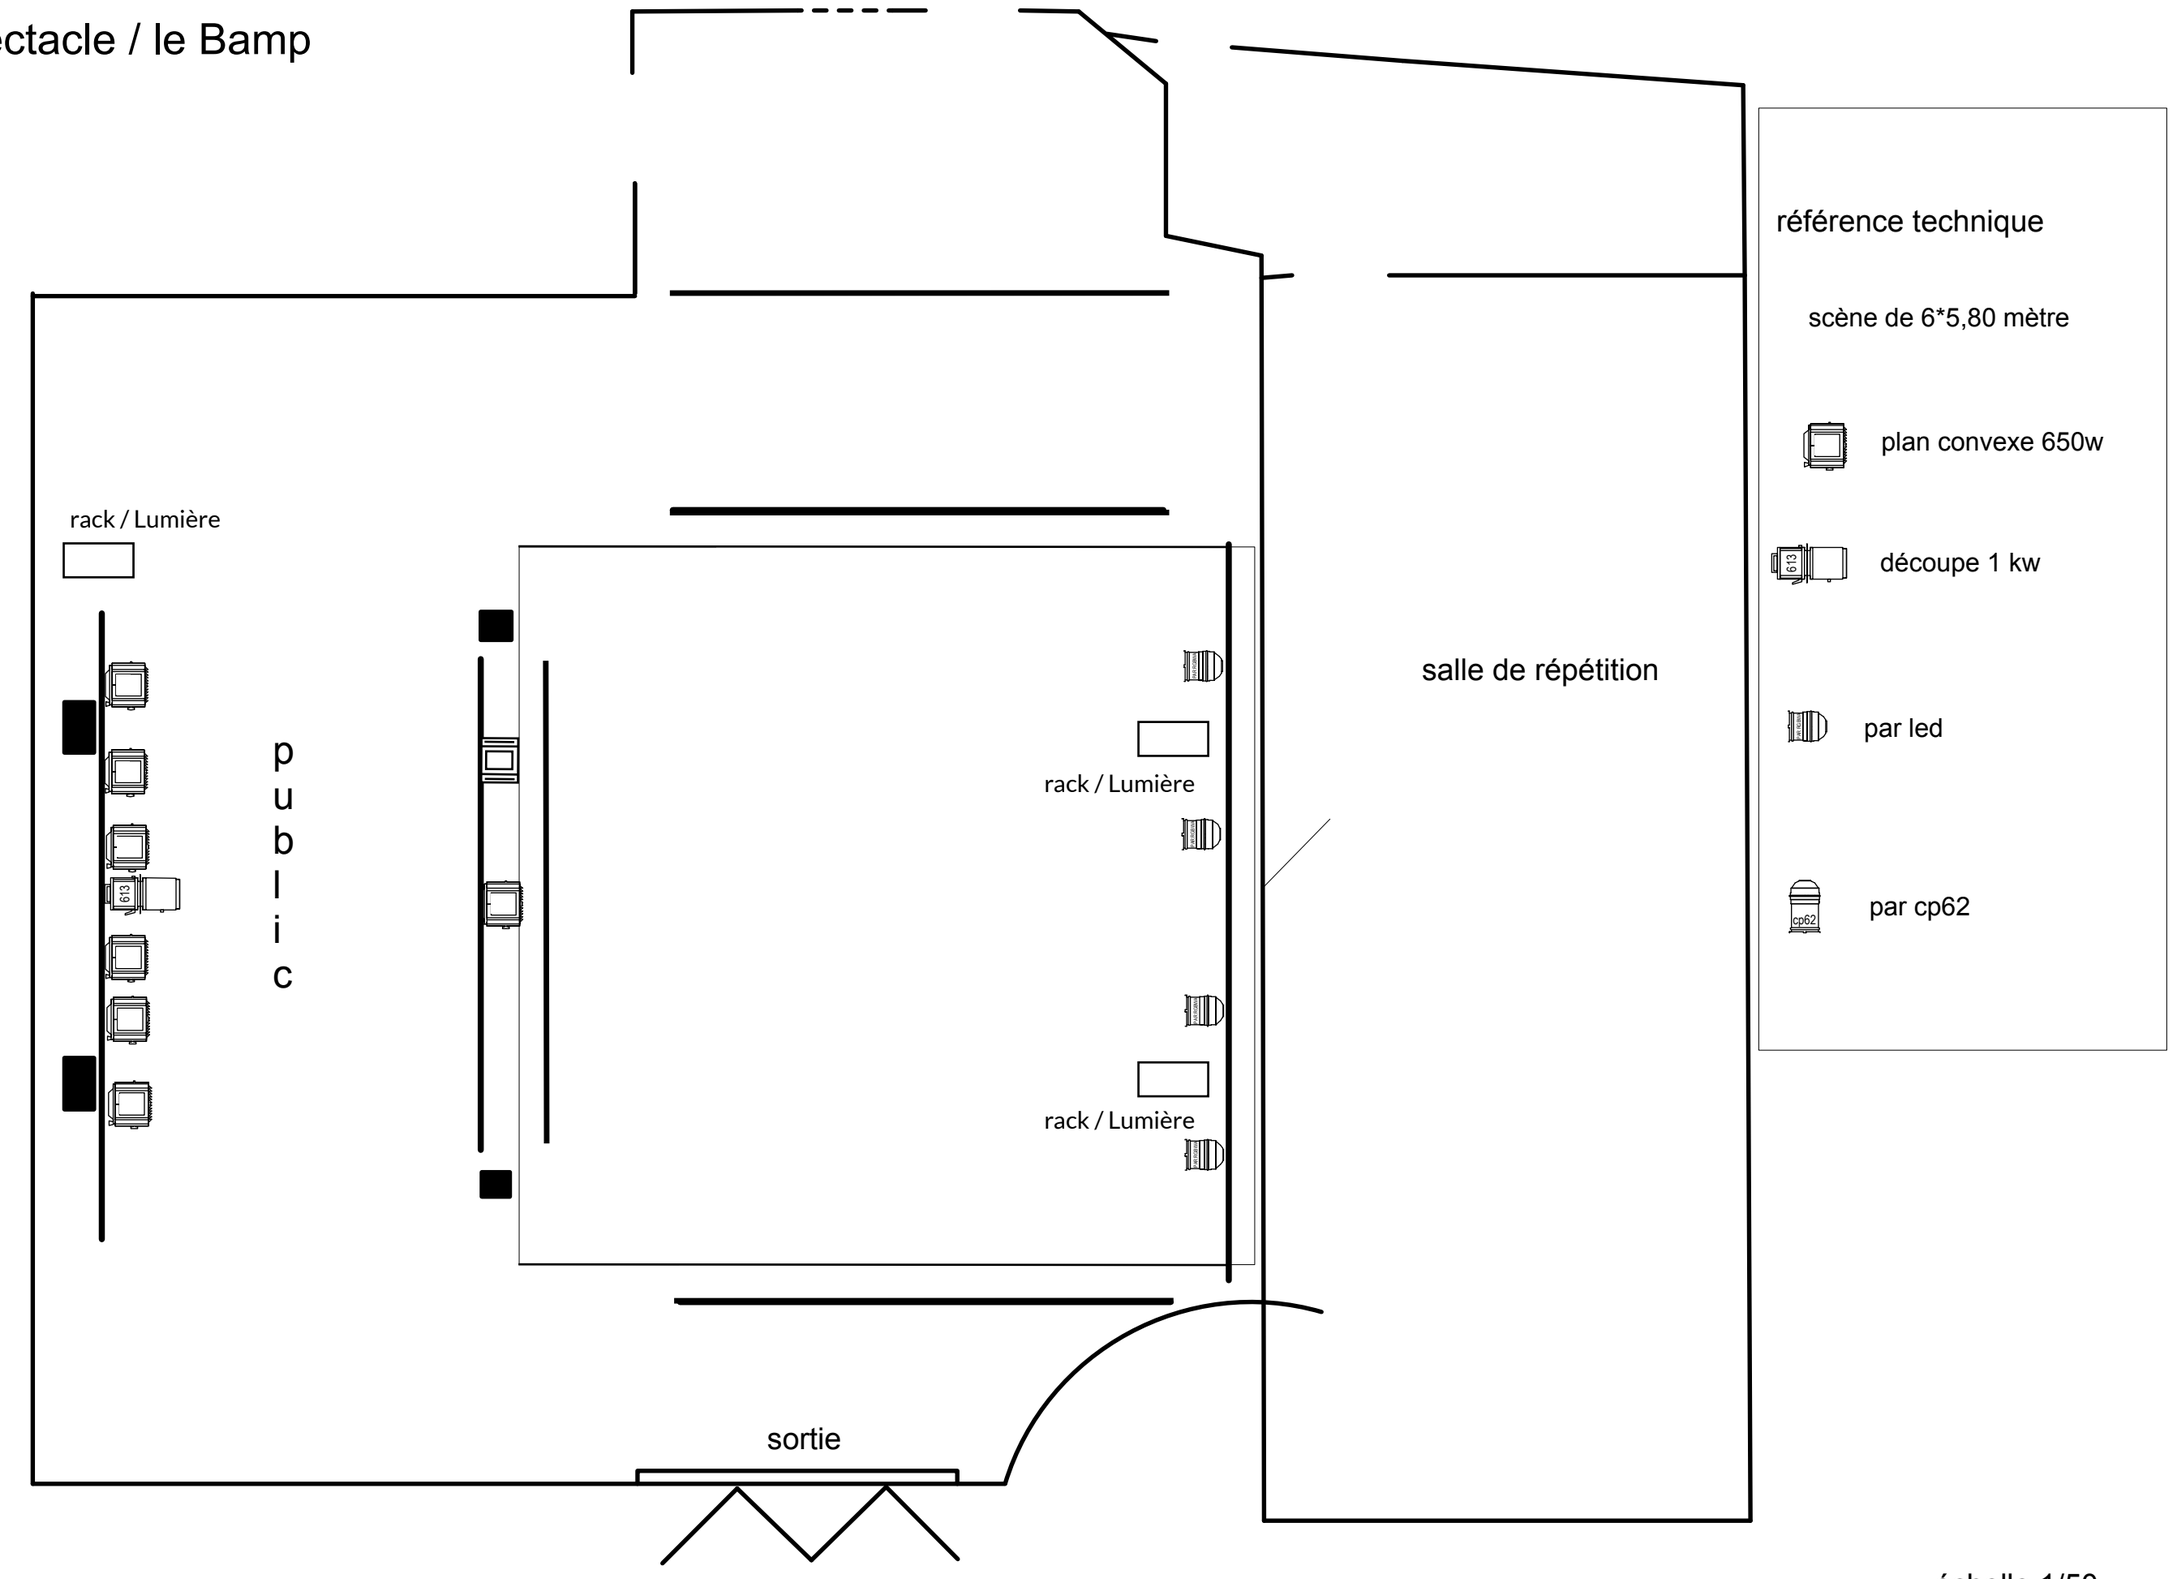

échelle 1/50