

Inventaire Technique

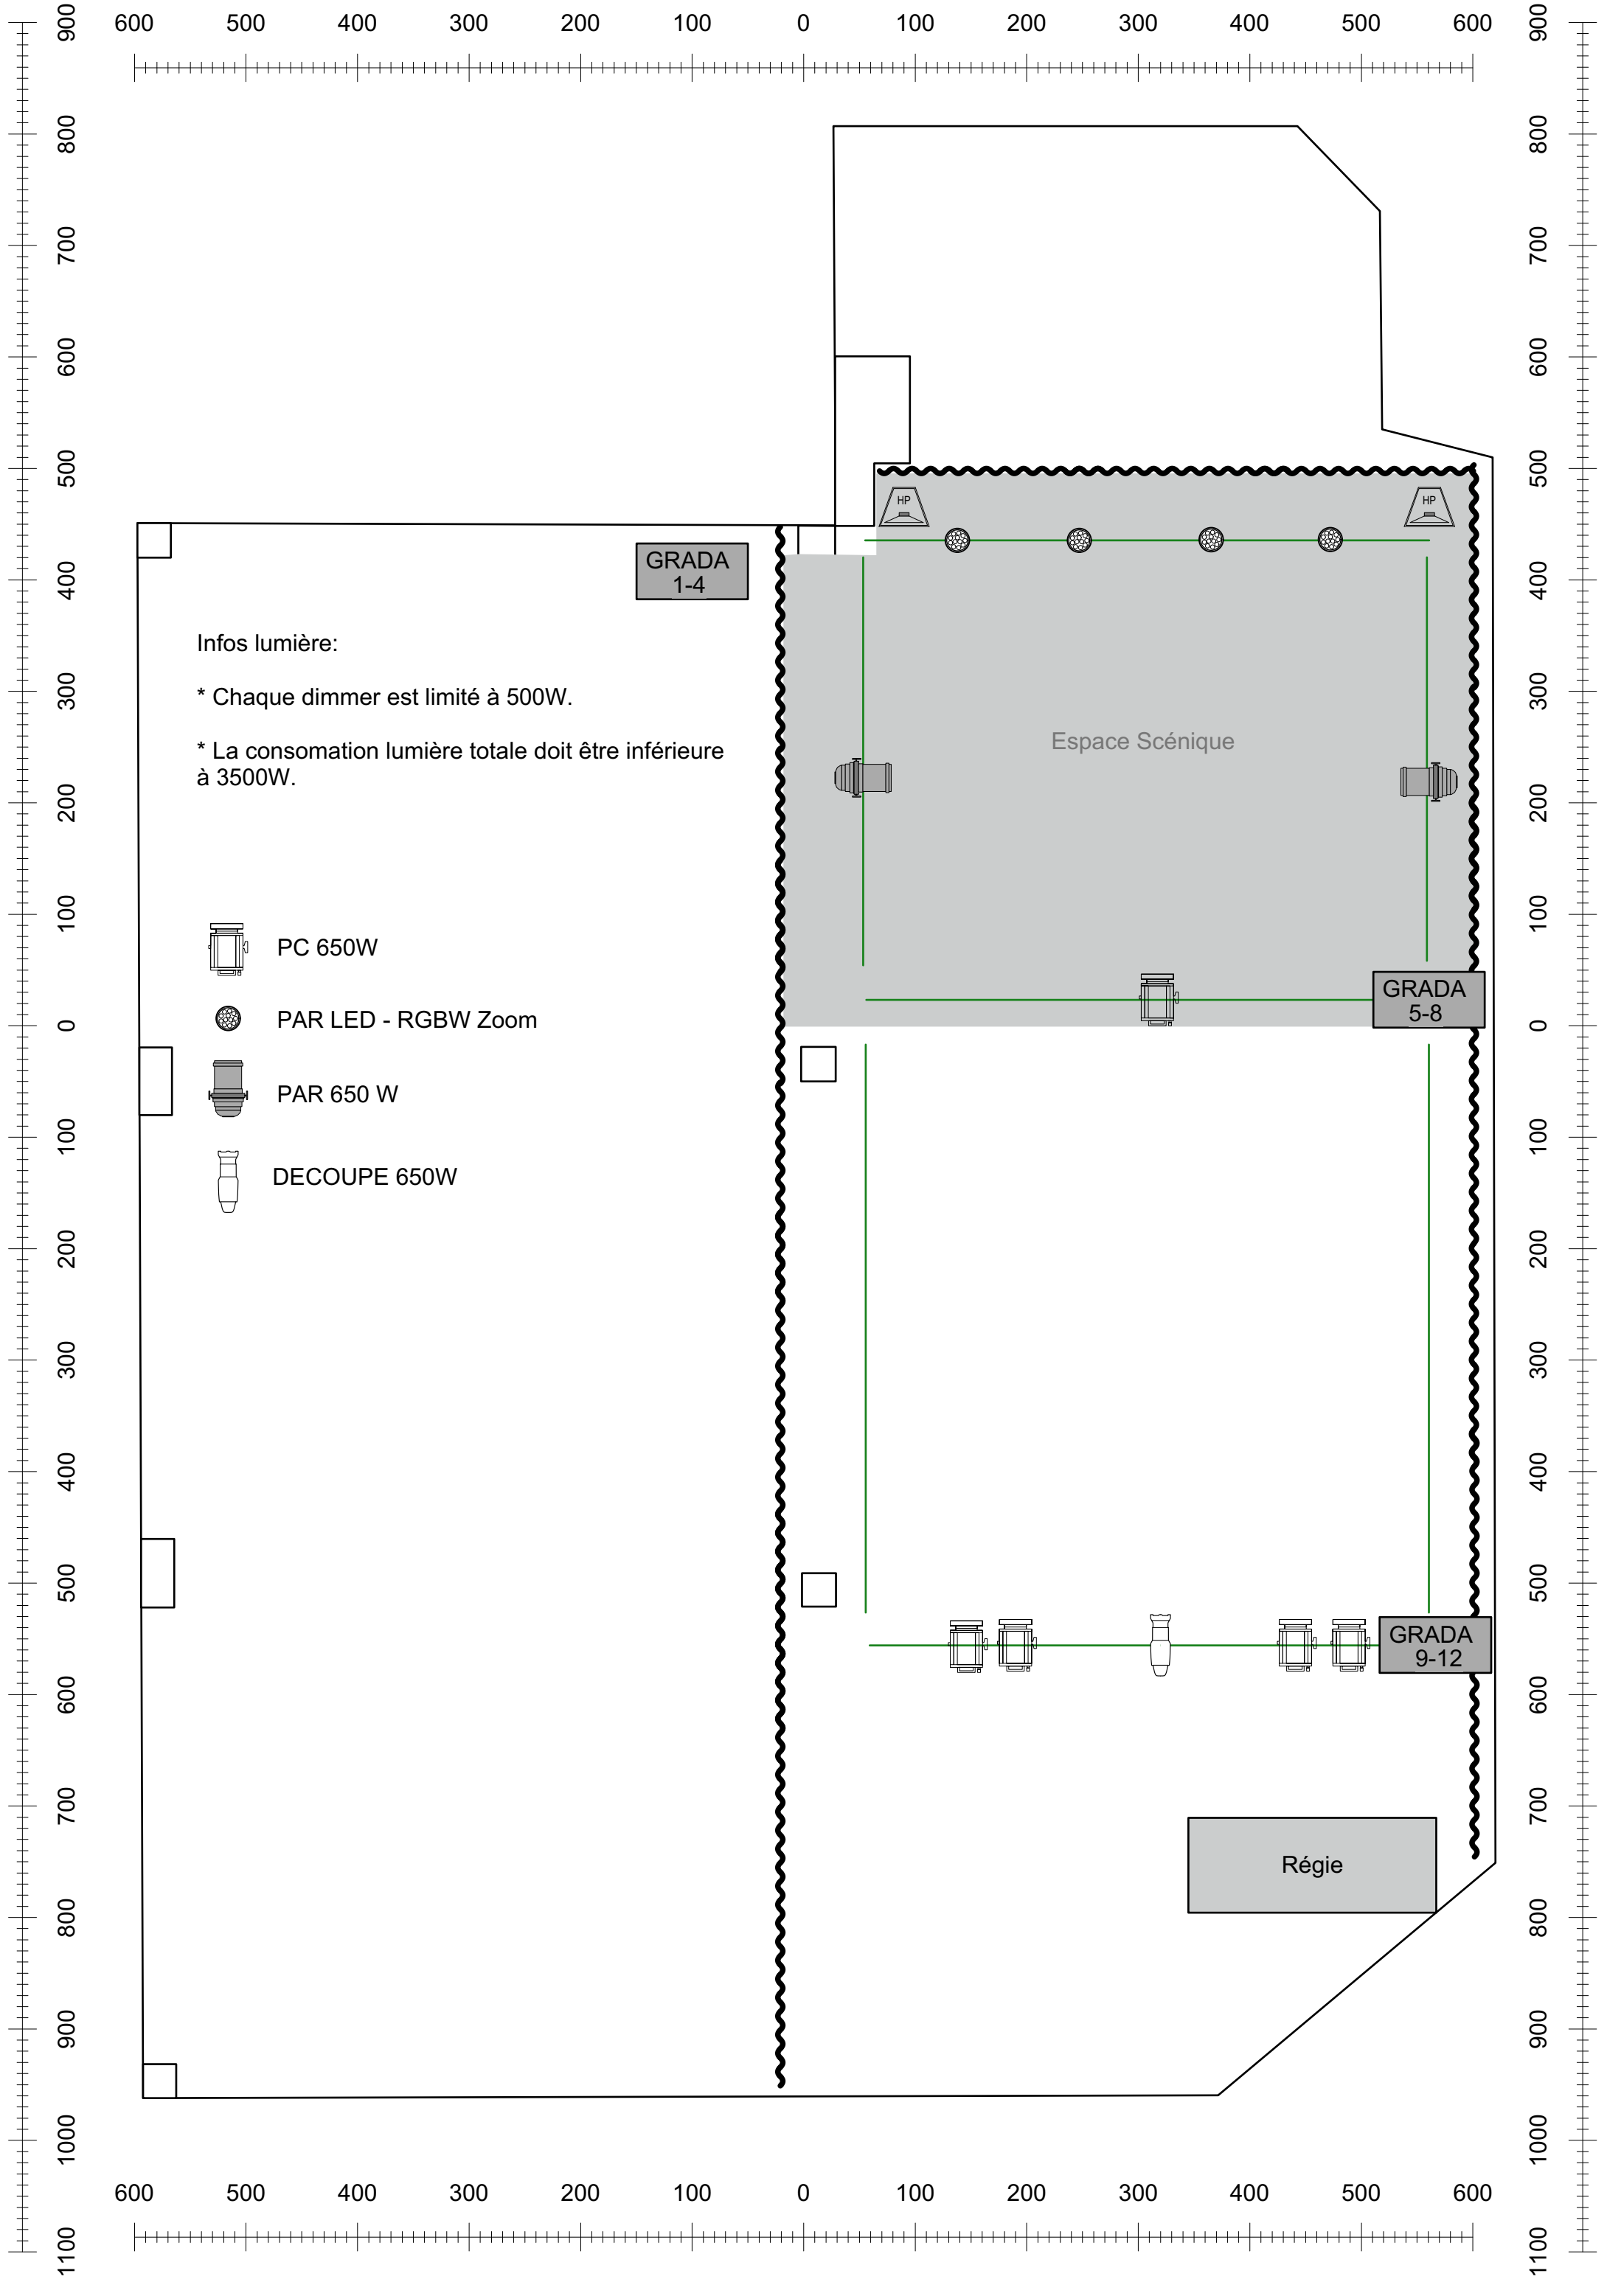
Nom	E-mail
Le BAMP	regi@lebamp.com
Adresse	Gestion
37, avenue Sleeckx	Réginald Spitsaert
1030 Schaerbeek	
Téléphone	Grande Salle
32.489.87.70.01	185m2 (12m/14m) Hauteur 3,3m
32.476.40.86.48	Petite Salle
	85m2 (16m/5m) Hauteur 3m

Matériel Son	Catégorie	Nombre
Bose L1 model 1S system	Diffusion	2
Enceintes passives Klotz model Na 410	Diffusion	2
Ampli Klotz RPC /2 P-A 900	Diffusion	1
Enceintes Retour Yamaha DXR12	Diffusion	3
Compact Mixer Mackie 402VLZ4	Console	1
Table mixage Yamaha 01R	Console	1
Table Mixage Behringer X32 Producer	Console	1
SMS8 sure (mic dynamique)	Micro	3
SMS7 sure (mic dynamique)	Micro	3
Pieds KLM standards	Pieds Micro	7
Pied KLM Drum	Pied Micro	3
Multipaire, 24 female xlr IN and 8 male xlr OUT	Câble	X
XLR 5m/10m	Câble	20
Speakon 50cm	Câble	2
Câble alimentation	Câble	2
Jack Stéréo	Câble	2
Câbles Divers (pc, mini jack/cinch, adaptateurs xlr jack)	Câble	Multi
DI Box stereo		1
DI Box Mono		2
Rallonges et allonges noires 5m/10m	Câble	Multi

Matériel Lumière	Catégorie	Nombre	REMARQUE
Strand lightening 200 plus series console 12/24	Table Lumières	1	
Gradateurs Showtec dim 4-4 channels sortie en Dmx, 650KW/canal	Gradateur	3	3 Gradateurs : 4 entrées/grada limitées à 500W
Pars 1kw à disposer à Cours et Jardin	Projecteurs	4	
Mandarine Varibeam 650W	Halogènes	2	
par led quadrilled zoom	Led	4	
Pc Suono 650 Kw	Pc	8	
1x ETC S4 Jr 25°-50° Zoom Profile	Découpe	1	
pour l'implantation, se référer au plan lumière du Bamp			

Matériel de Projection	Catégorie	Nombre
EPSON EB-4950WU. Proj. Full HD, 16:9, 4500L Avec Support Plafond	Projecteur	1

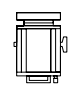

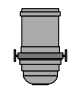
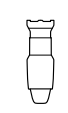
Pendrillons et occultants	Catégorie	Nombre
Possibilité de rajouter des pendrillons pour cloisonner la salle.	Pendrillons	mutli
Tapis de danse		3
Tables		14
Chaises		80
Possibilité d'occulter les fenêtres.	Occultants noirs	mutli



Infos lumière:

* Chaque dimmer est limité à 500W.

* La consommation lumière totale doit être inférieure à 3500W.

-  PC 650W
-  PAR LED - RGBW Zoom
-  PAR 650 W
-  DECOUPE 650W

GRADA
1-4

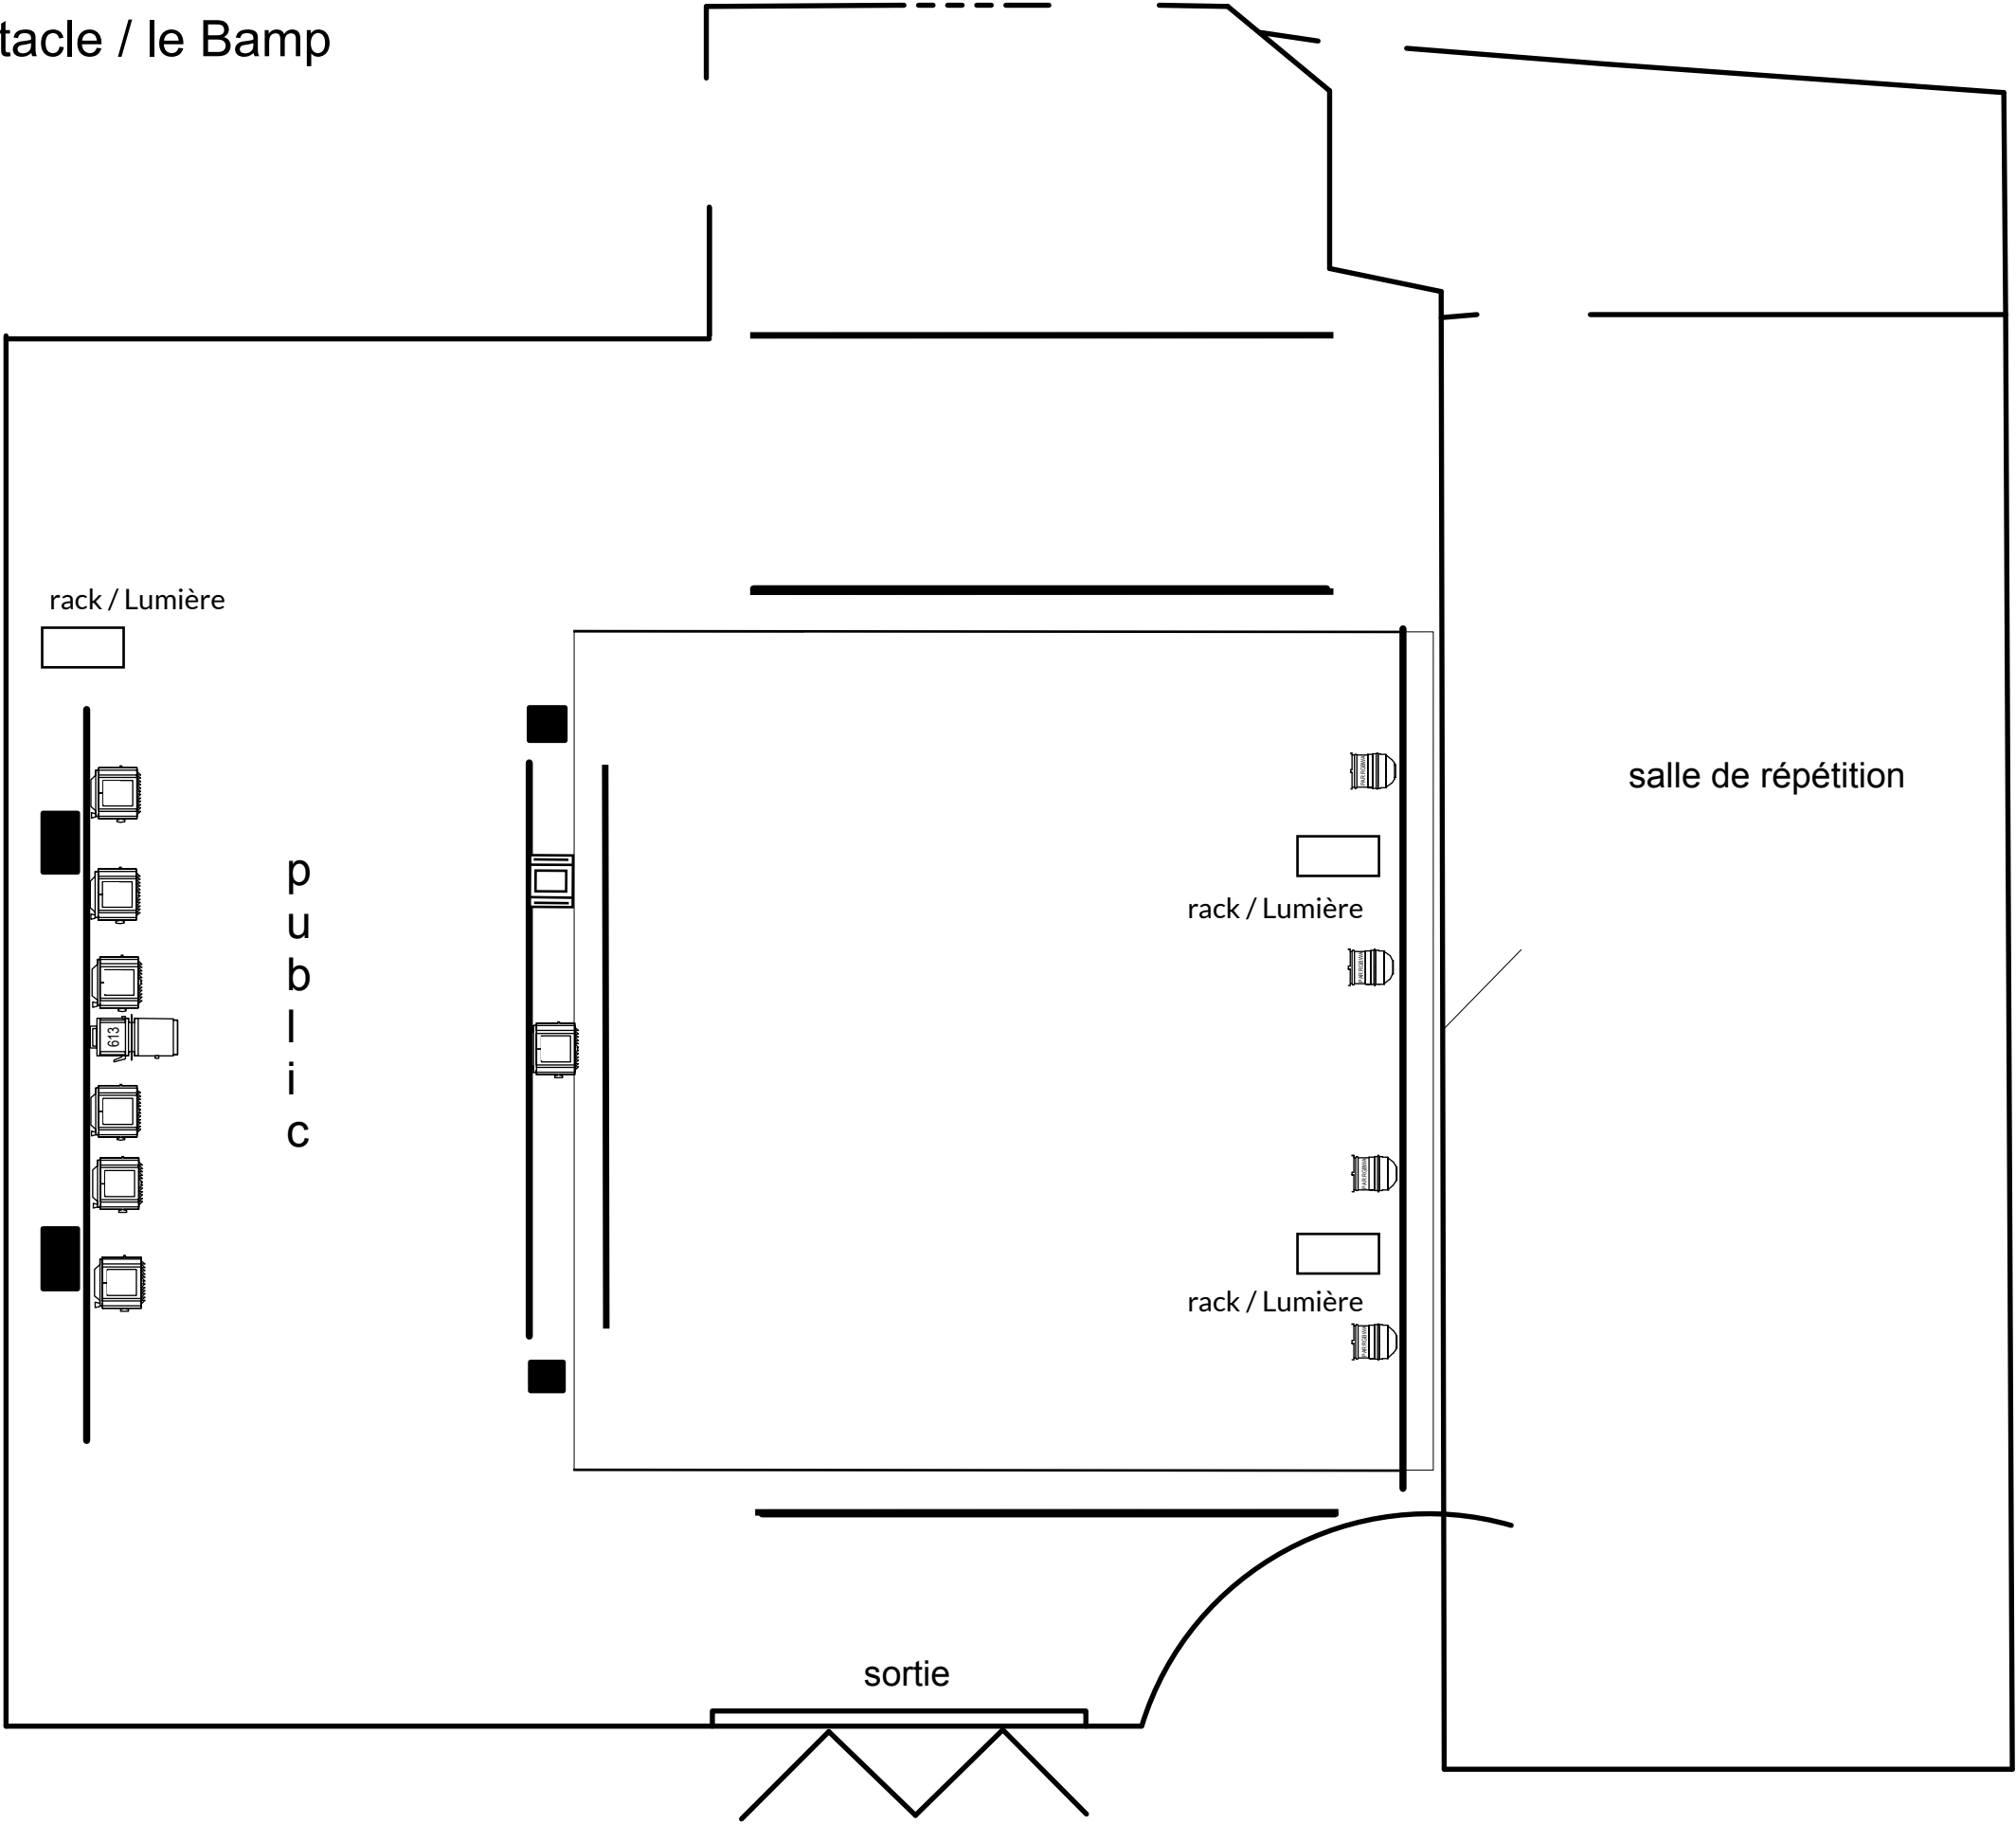
Espace Scénique

GRADA
5-8

GRADA
9-12

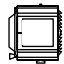
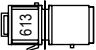


Régie

salle de spectacle / le Bamp



référence technique

scène de 6*5,80 mètre

-  plan convexe 650w
-  découpe 1 kw
-  par led
-  par cp62

TARIFS BAMP 2021

	1 heure Petite salle	1 jour Petite salle	1heure Grande Salle	1 jour grande salle	B-TIK (appartement)	B-TIK (appartement)
Résidence de création (préférentiel)		18 €		25 €		18 €
Résidence de création (ordinaire)		90 €		125 €		90 €
Location (stages, cours, logement)	25 €	125 €	30 €	150 €	25 €	90 €
Projecteur		5 €		5 €		
Lumières				20 €		