

Inventaire Technique		
Nom	E-mail	
Le BAMP	regi@lebamp.com	
Adresse	Gestion	
37, avenue Sleenckx	Réginald Spitsaert	
1030 Schaerbeek		
Téléphone	Grande Salle	
32.489.87.70.01	185m2 (12m/14m) Hauteur 3,3m	
32.476.40.86.48	Petite Salle	
	85m2 (16m/5m) Hauteur 3m	


Matériel Son		Catégorie	Nombre
HK Audio Linear 3 compact venue Pack		Diffusion	1
Enceintes L-Acoustics X12		Diffusion	4
2-way-passive coaxial enclosure: 12" Lf + 3"			
SUB L-Acoustics SB15m		Diffusion	2
2 High power compact subwoofer: 1 x 15"			
POWERSOFT T304 DSP+DANTE Touring Amplifier 4x750W@4 Ohm			1
POWERSOFT T302 DSP+DANTE Touring Amplifier 2x1500W@4 Ohm			1
Enceintes Retour			
Yamaha DXR12		Diffusion	4
Table Mixage Behringer			
X32 Producer		Console	1
Compact Mixer Mackie 402VLZ4		Console	1
Table mixage Yamaha 01R		Console	1
Table mixage Allen & Heath Zed 12 FX		Console	1
Table mixage JBSYSTEMS PMD12		Console	1
SM58 sure (mic dynamique)		Micro	4
SM57 sure (mic dynamique)		Micro	4
Kit Micros Batterie complet AKG drum set session (2 micro de grosse caisse P2, dynamique, cardioïde, 4 micros tom P4, dynamiques, cardioïdes, 2 micros overheads à condensateur petite membrane P17, cardioïde)		Mircos	1
Pieds KLM standards		Pieds Micro	10
Pied KLM Drum		Pied Micro	3
Multi paire, 24 female xlr IN and 8 male xlr OUT		Câble	multi
XLR 5m/6M/10m		Câble	multi
Speakon 50cm		Câble	multi
Câble alimentation		Câble	multi
Jack Stéréo		Câble	multi
Câbles Divers (pc, mini jack/cinch, adaptateurs xlr jack)		Câble	Multi
DI Box stereo			1
DI Box Mono			3
Rallonges et allonges noires 5m/10m		Câble	Multi

Matériel Lumière / Smoke Machine		Catégorie	Nombre
Strand lightening 200 plus series console 12/24		Table Lumières	1
Contrôleure KORG NANOControl studio		Mobile/Midi Contrôleure	1
Gradateurs Showtec dim 4-4 channels sortie en Dmx, 650KW/canal		Gradateur	4
Stairville DMW Splitter 4MK3 19"		Splitter	2
Mandarine Varibeam 650W		Halogènes	2
par led quadrillé zoom		Led	4
par led spots RGB		Led	4
Pc Suono 650 Kw		Pc	8
1x ETC S4 Jr 25"-50" Zoom Profile		Découpe	1
SHOWTEC Spectral L1500 ZOOM Q4 MK3 (7 x 20w)		Led	4
BRITEQ BT/Theâtre 100mz		Led	4
Smoke Machine CaptainD 1300w (dmx)		Smoke Machine	1
pour l'implantation, se référer au plan lumière du Bamp			

Projecteurs et Ecrans		Catégorie	Nombre
EPSON EB-4950WU. Proj. Full HD, 16:9, 4500L Avec Support Plafond		Projecteur	1
EPSON multimedia projector 3 LED CO-W01		Projecteur	1
1 Bâche écran amovible		Ecran	1
Ecran de projection STOBE 3x4m		Ecran	1
ecran Optoma DE-1095EGA			
Ecran électrique 16:10 - 95" de diagonale		Ecran	1

Pendrillons et occultants		Catégorie	Nombre
Possibilité de rajouter des pendrillons pour cloisonner la salle.		Pendrillons	mutli
Tapis de danse			5
Tables			14
Chaises			80
Possibilité d'occulter les fenêtres.		Occultants noirs	mutli

salle de spectacle / le Bamp

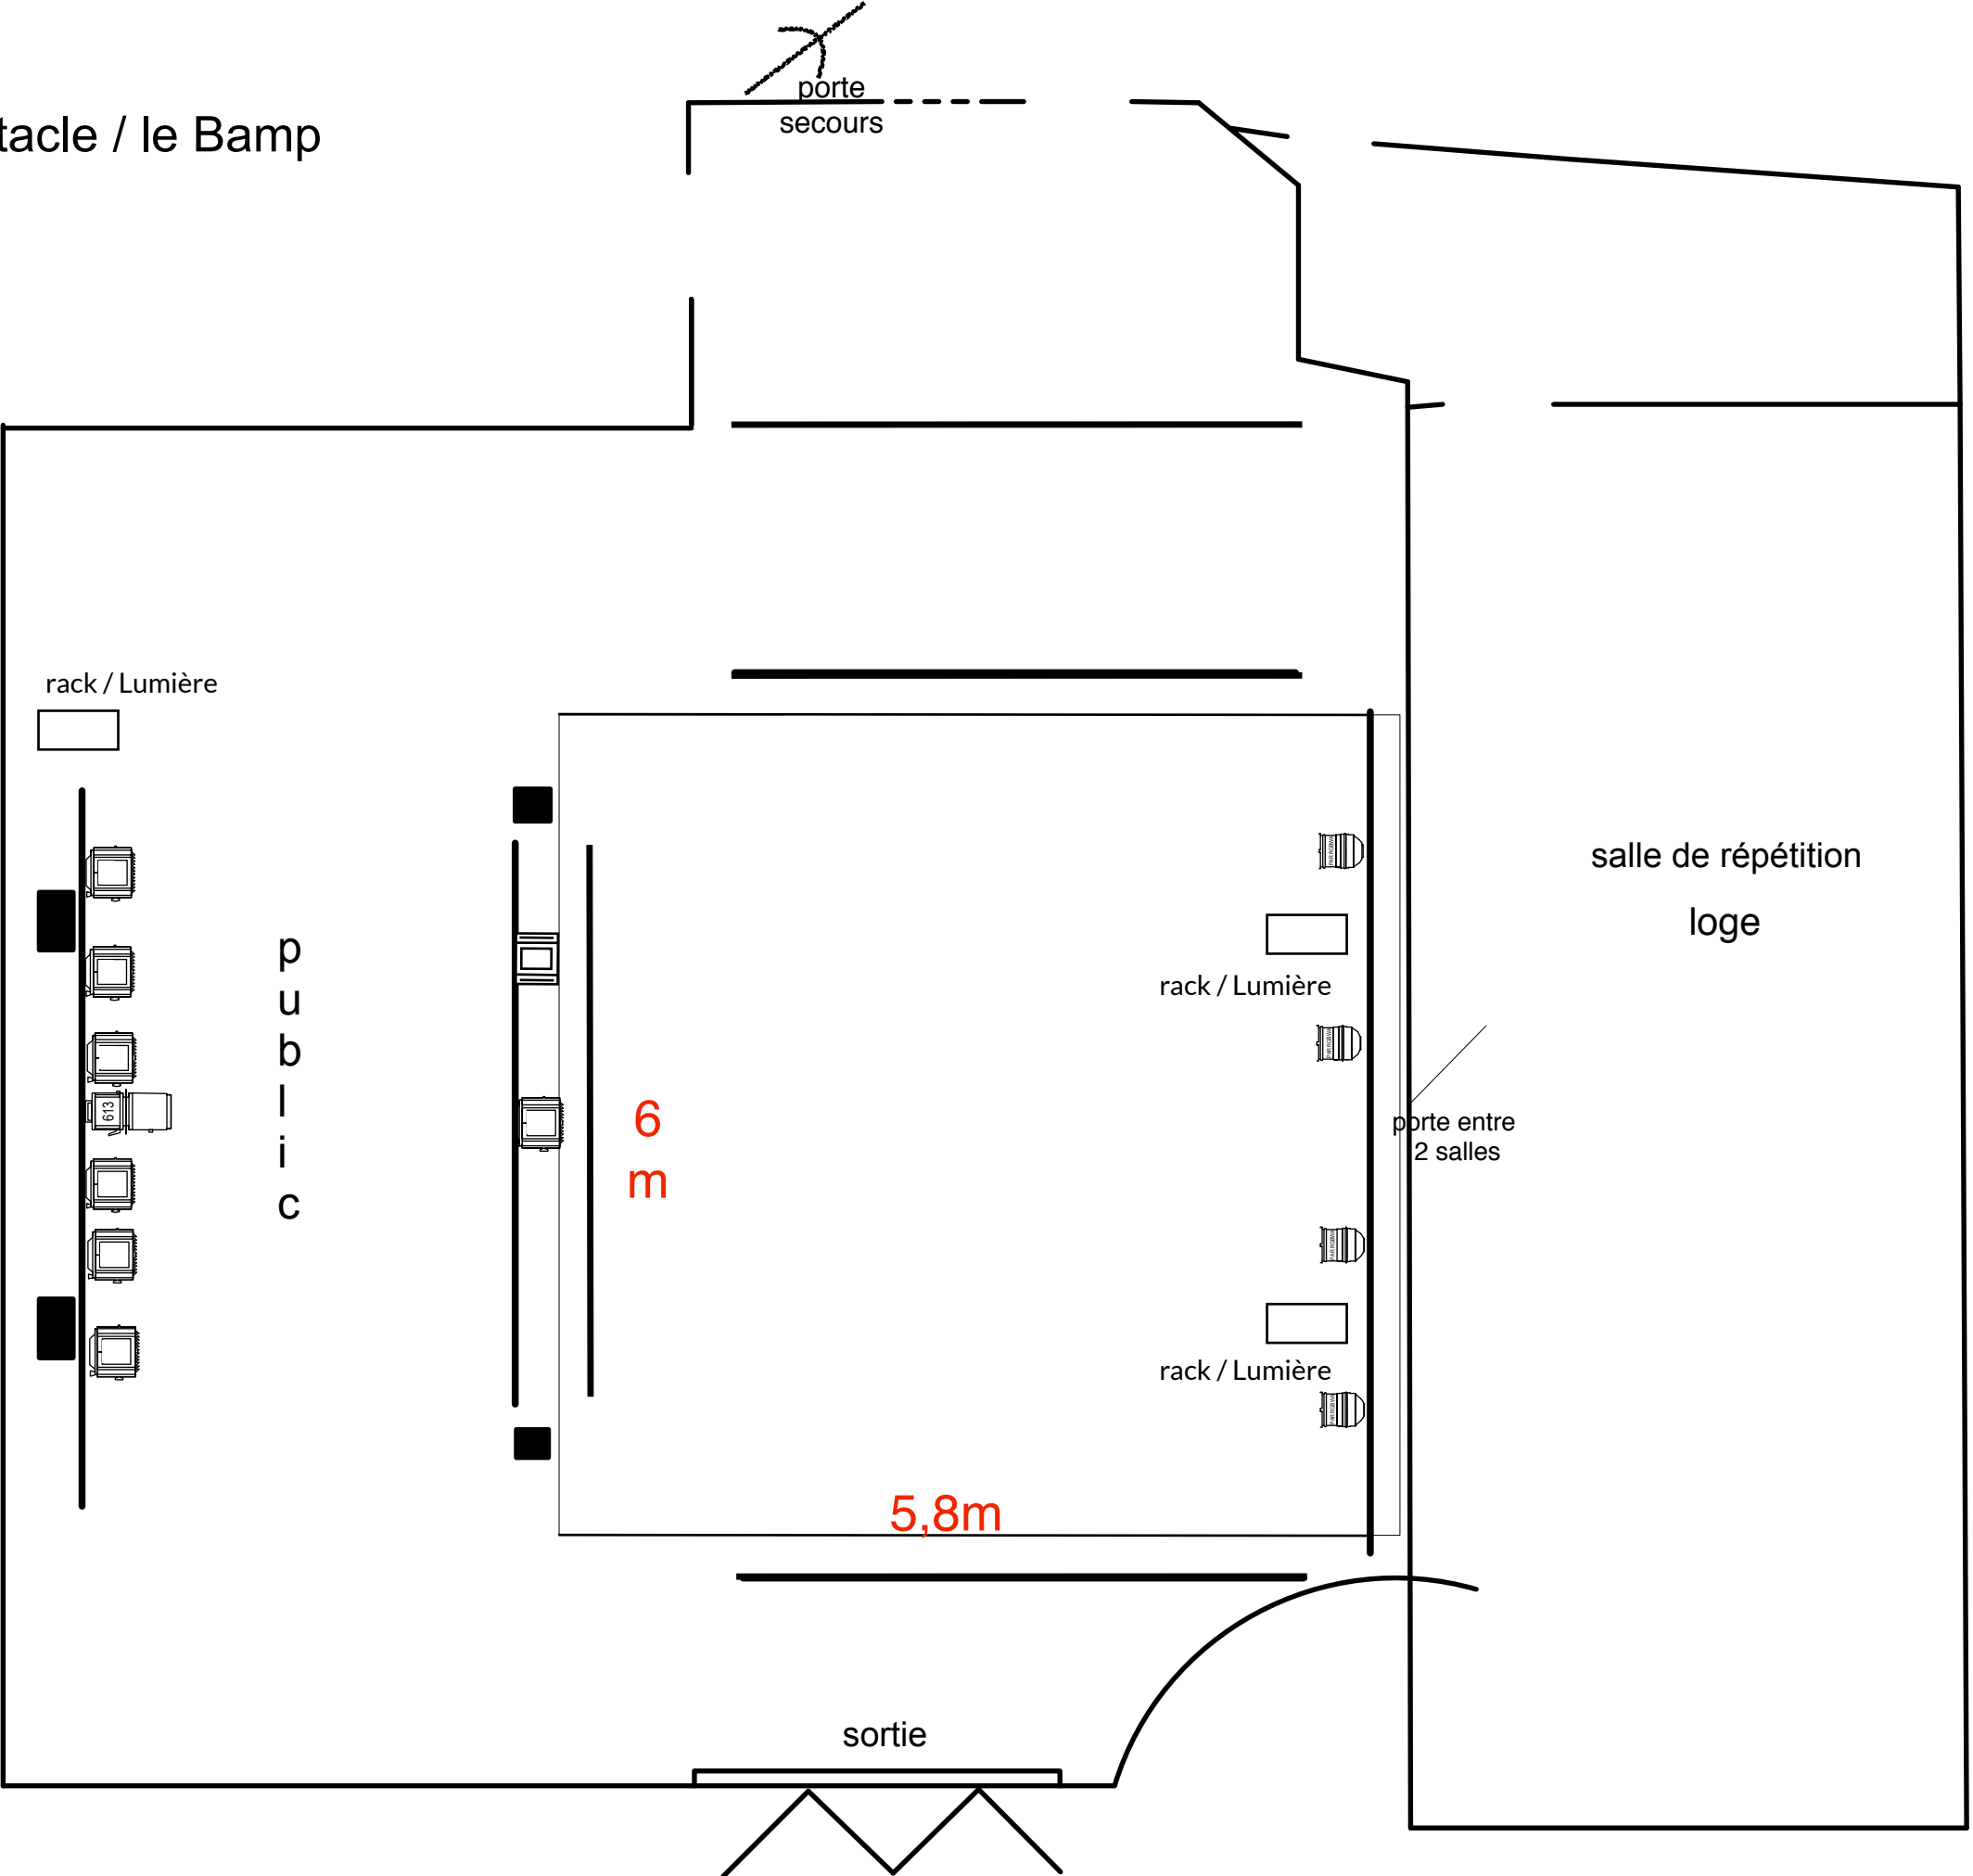

référence technique


scène de 6*5,80 mètre

 plan convexe 650w

 découpe 1 kw

 par led

 par cp62

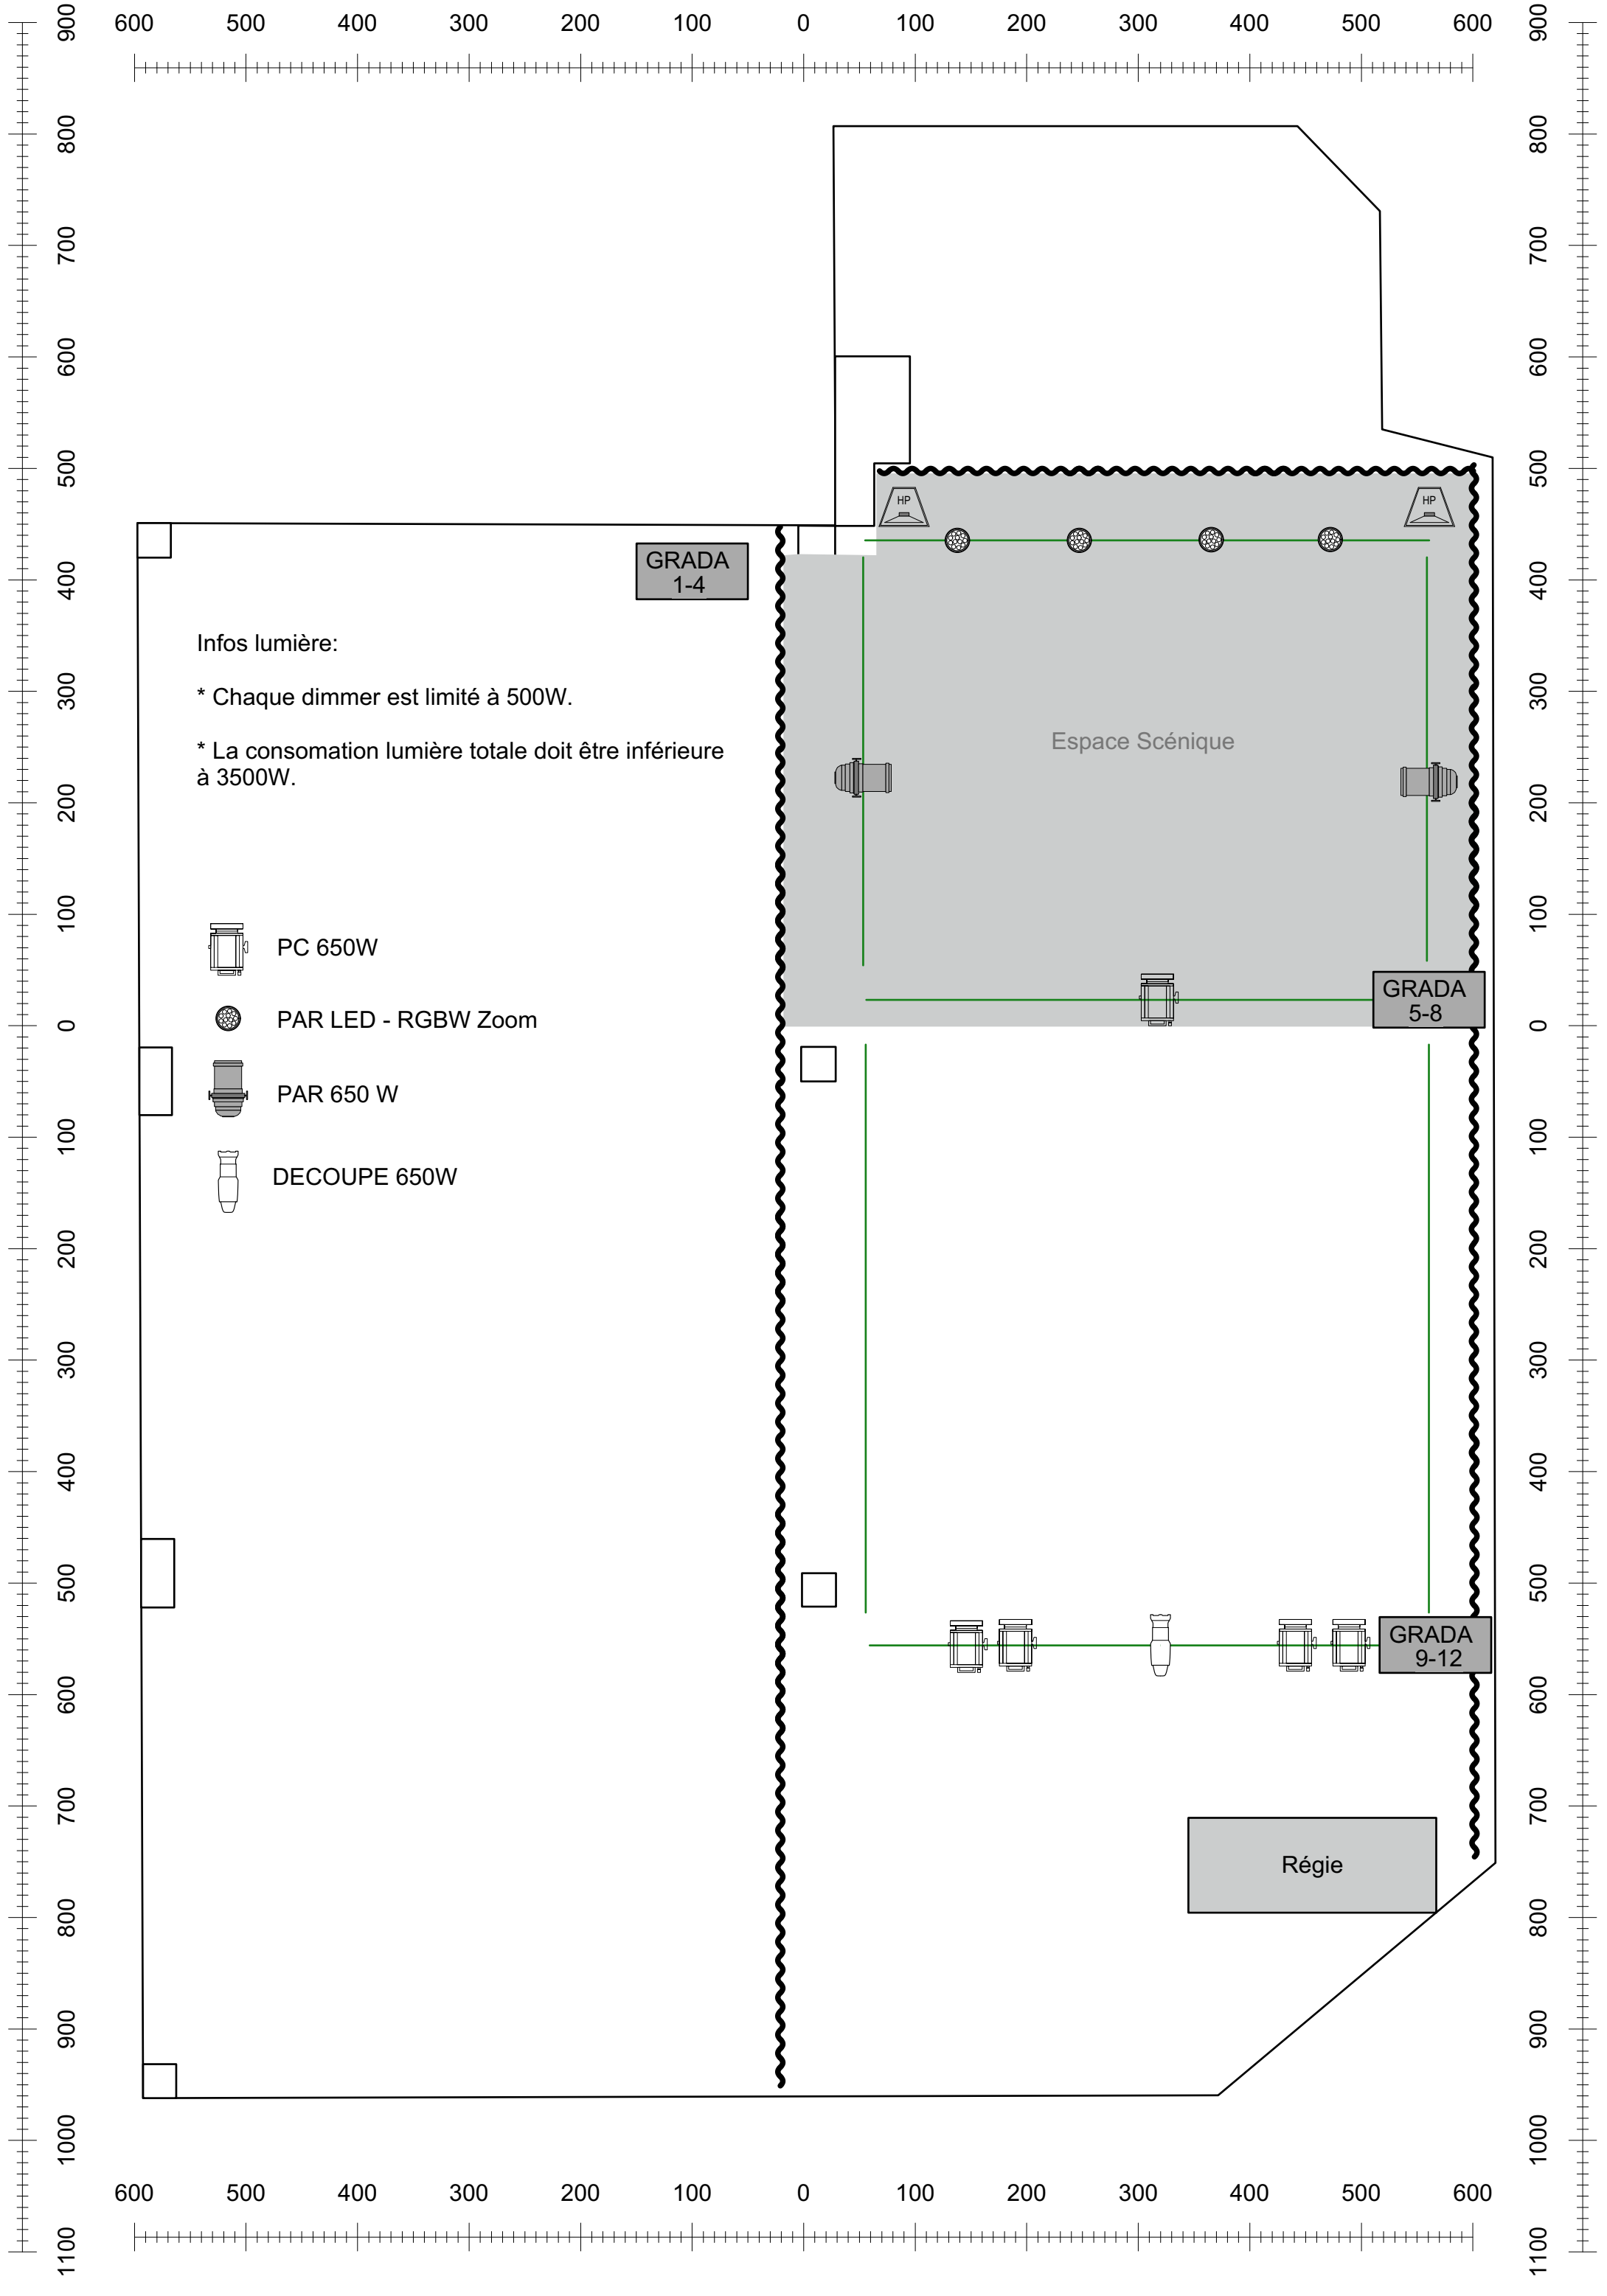

Infos lumière:

* Chaque dimmer est limité à 500W.

* La consommation lumière totale doit être inférieure à 3500W.

PC 650W

PAR LED - RGBW Zoom

PAR 650 W

DECOUPE 650W

GRADA
1-4

Espace Scénique

GRADA
5-8

GRADA
9-12

Régie